


# 西华公园总平面图

西华街

六泉路

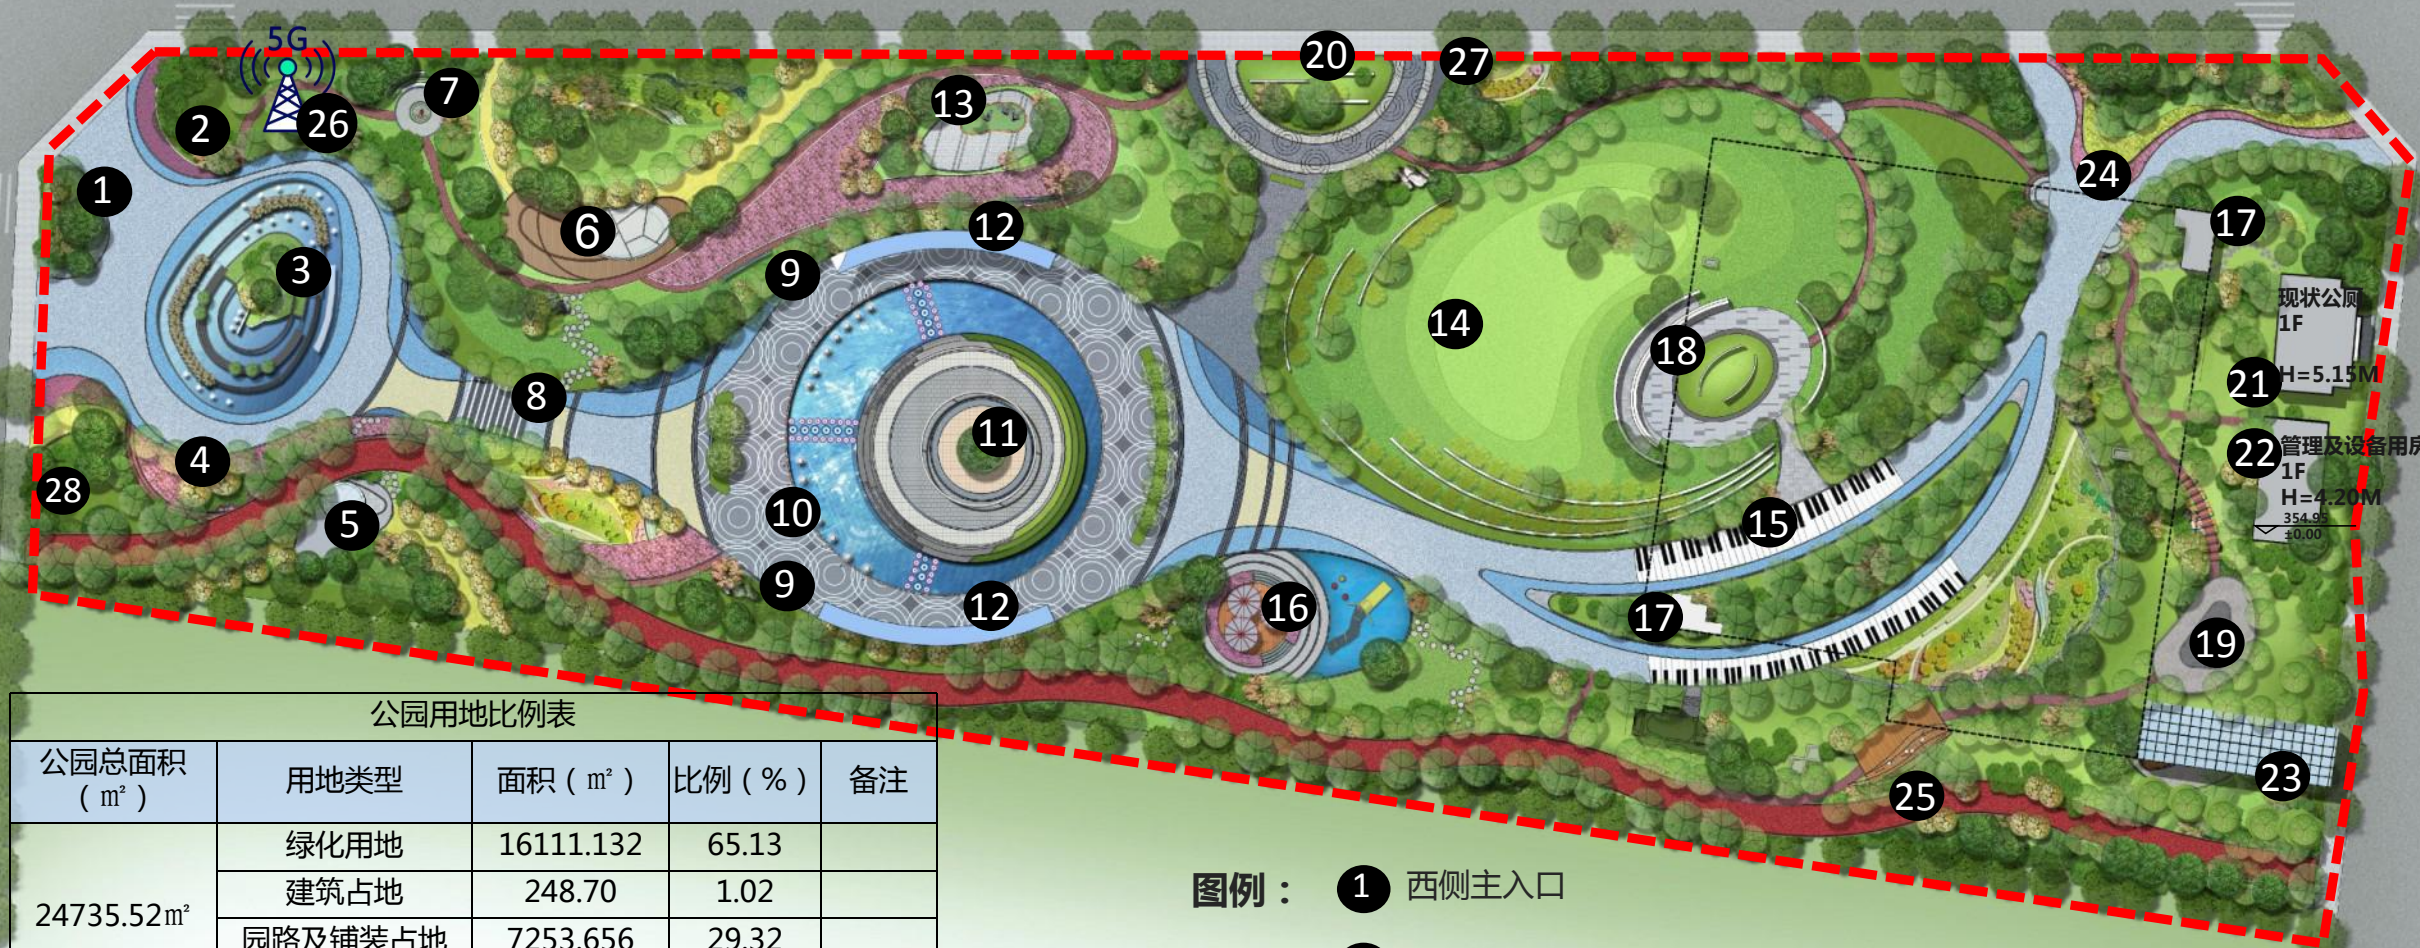

公园用地比例表

公园总面积 (m <sup>2</sup> )	用地类型	面积 (m <sup>2</sup> )	比例 (%)	备注
24735.52m <sup>2</sup>	绿化用地	16111.132	65.13	
	建筑占地	248.70	1.02	
	园路及铺装占地	7253.656	29.32	
	其他用地	1122.032	4.53	

建(构)筑物一览表

名称	占地面积 (m <sup>2</sup> )	层数	高度 (m)	建筑面积 (m <sup>2</sup> )	备注
现状公厕	134	1F	5.15	134	
管理及设备用房	114.7	1F	4.20	114.7	
车库出入口	88.96	1F	3.3	-	构筑物
诗意之亭	17	1F	3.2	-	构筑物
乐府广场(瑜伽亭)	49	1F	4.4	-	构筑物
童梦时光(景观亭)	52	1F	3.8	-	构筑物
林间广场(绿蚁酒廊)	49	1F	3.3	-	构筑物
地下车库	4107.42	-1F	-3.9	-	停车位81个,充电桩停车位11个,无障碍停车位1个

图例：

- ① 西侧主入口
- ② 寻芳花阶
- ③ 文采风流
- ④ 雨水花园
- ⑤ 诗意之亭
- ⑥ 乐府广场
- ⑦ 书香小景
- ⑧ 时空隧道
- ⑨ 脚踏车喷泉
- ⑩ 似水年华
- ⑪ 盛世光华
- ⑫ 诗魔之廊
- ⑬ 池上旧事
- ⑭ 古原草坪
- ⑮ 钢琴路面
- ⑯ 童梦时光
- ⑰ 人员疏散楼梯
- ⑱ 音律广场
- ⑲ 林间广场
- ⑳ 次入口
- ㉑ 现状公厕
- ㉒ 管理及设备用房
- ㉓ 地下车库出入口
- ㉔ 次入口小广场
- ㉕ 漫步道
- ㉖ 5G基站
- ㉗ 自行车停车位
- ㉘ 垃圾收集点

三贤路